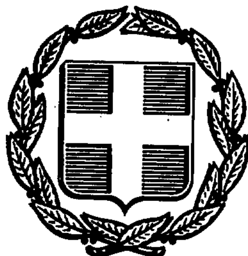


ΕΦΗΜΕΡΙΣ ΤΗΣ ΚΥΒΕΡΝΗΣΕΩΣ
ΤΗΣ ΕΛΛΗΝΙΚΗΣ ΔΗΜΟΚΡΑΤΙΑΣ

ΑΘΗΝΑ 17 ΙΑΝΟΥΑΡΙΟΥ 1991	ΤΕΥΧΟΣ ΤΕΤΑΡΤΟ	ΑΡΙΘΜΟΣ ΦΥΛΛΟΥ 8

ΑΠΑΛΛΟΤΡΙΩΣΕΙΣ

ΑΠΟΦΑΣΕΙΣ

Αριθ. 1582/90

Καθορισμός ορίων Αιγιαλού και δημιουργία ζώνης Παραλίας στην περιοχή από το Δυτικό άκρο του ρυμοτομικού σχεδίου της κοινότητας Βραχνεΐκων έως την κοινότητα Τσουκαλαΐκων Πατρών.

Ο ΝΟΜΑΡΧΗΣ ΑΧΑΪΑΣ

Έχοντας υπόψη:

1. Τις διατάξεις των άρθρων 1 και 7 του Α.Ν. 2344/1940 «περί Αιγιαλού και Παραλίας» όπως τροποποιήθηκαν και συμπληρώθηκαν με τις διατάξεις:

α) του άρθρου 13 του Ν. 1078/1980 και β) του άρθρου 23 του Ν. 1337/1983.

2. Τις διατάξεις της παραγράφου 9 του άρθρου 1 του κεφαλαίου Β' της 0.208/181/26.4.1982 (Φ.Ε.Κ. 214/26.4.1982 τεύχος Β) κοινής απόφασης των Υπουργών Προεδρίας Κυβερνήσεως και Οικονομικών για Αναμόρφωση Συλλογικών Οργάνων Γνωμοδοτικής και Αποφασιστικής αρμοδιότητας του Υπουργού Οικον.

3. Την από 10.12.1990 έκθεση της Επιτροπής καθορισμού των ορίων του Αιγιαλού και της Παραλίας που καθόρισε τα όρια του Αιγιαλού και της Παραλίας στην περιοχή από το Δυτικό άκρο του ρυμοτομικού σχεδίου της κοινότητας Βραχνεΐκων έως την κοινότητα Τσουκαλεΐκων Πατρών.και το από τον Μάϊο του 1990 τοπογραφικό και υψομετρικό διάγραμμα που συνέταξε ο Πολ. Μηχανικός Κων. Καλογερόπουλος σε πινακίδα 1:500, ελέγχθηκε από τον υπάλληλο της Δ.Τ.Υ. Ν. Αχαΐας Παναγιώτη Μάραντο Τοπ. Μηχαν. και θεωρήθηκε από τον Δ/ντή της Δ.Τ.Υ. Ν. Αχαΐας Παναγιώτη Σπηλιωτόπουλο και συνοδεύει την έκθεση της προαναφερόμενης Επιτροπής.

4. Την σύμφωνη γνώμη του Γενικού Επιτελείου Ναυτικού, που διατυπώθηκε με το υπ' αριθμ. 544.5/623/15.11.1990 έγγραφο του.

5. Τις διατάξεις του άρθρου 1 της παραγράφου 1 του Ν. 3200/1955 (Φ.Ε.Κ. 97/Α/1955) περί διοικητικής αποκεντρώσεως, σε συνδυασμό με τις διατάξεις του από 28.6.1955 Β. Δ/τος περί εξαιρέσεως από της κατά το άρθρο 1 παράγραφος 1 του Ν. 3200/1955 αρμοδιότητος Νομαρχών, αντικειμένων τινων αρμοδιότητος του Υπουργού Οικονομικών, του Β. Δ/τος 704/1970 και του άρθρου 1 παραγρ. 5 του Π. Δ/τος 71/25.2.1984, σχετικά με την μεταβίβαση αρμοδιοτήτων του Υπουργού Οικονομικών στους Νομάρχες και τις Περιφερειακές Αρχές διανομαρχιακού επιπέδου, αποφασίζουμε:

1. Επικυρώνουμε την από 10.12.1990 έκθεση της Επιτροπής καθορισμού ορίων Αιγιαλού και Παραλίας καθώς και από τον Μάϊο του 1990 τοπογραφικό διάγραμμα που την συνοδεύει, το οποίο συντάχθηκε από τον Κων. Καλογερόπουλος Πολ. Μηχ., ελέγχθηκε από τον υπάλληλο της Δ.Τ.Υ. Ν. Αχαΐας Παν. Μάραντο Τοπ. Μηχ. και θεωρήθηκε από τον Δ/ντή της Δ.Τ.Υ. Ν. Αχαΐας Παν. Σπηλιωτόπουλο επί του οποίου η πιό πάνω Επιτροπή με κόκκινη γραμμή καθόρισε τα όρια του Αιγιαλού και με κίτρινη γραμμή τά όρια της Παραλίας στην περιοχή από το Δυτικό άκρο του ρυμοτομικού σχεδίου της κοινότητας Βραχνεΐκων έως την κοινότητα Τσουκαλαΐκων Πατρών.

2. Η παρούσα απόφαση μαζί με την έκθεση και το τοπογραφικό διάγραμμα που προαναφέρομε να δημοσιευτούν στην Εφημερίδα της Κυβερνήσεως σύμφωνα με τις διατάξεις του άρθρου 13 του Ν. 1078/1980.

Πάτρα, 20 Δεκεμβρίου 1990

Ο Νομάρχης
ΝΙΚΟΣ ΤΑΓΑΡΗΣ

ΕΚΘΕΣΗ

Της επιτροπής καθορισμού των οριογραμμών του αιγιαλού και της παραλίας σύμφωνα με τις διατάξεις του άρθρου 74 του Π. Δ/τος 636/1977.

Καθορισμός για πρώτη φορά των ορίων αιγιαλού - παραλίας και από το Δυτικό άκρο του ρυμοτομικού σχεδίου της κοινότητας Βραχνεΐκων έως την κοινότητα Τσουκαλαιίκων Πατρών.

Πάτρα την 21.7.1990 ημέρα Παρασκευή οι υπογεγραμμένοι:

1. Καρασούλας Βασίλειος υπάλληλος της Δ.Ο.Υ. Β' Πατρών, νομίμως αναπληρών την κωλυομένη Προϊστ/νη της ΔΟ.Υ. Β' Πατρών ως πρόεδρος.

2. Σπηλιωτόπουλος Παναγιώτης Πολ. Μηχανικός, Διευθυντής της Δ/νσης Τεχν. Υπηρ. Νομ. Αχαΐας και

3. Μασσιάς Δημήτριος Ανθ/χος του Λ.Σ., νομίμως αναπληρών των κωλυόμενο Λιμενάρχη Πατρών ως μέλη,

που αποτελούν την επιτροπή καθορισμού των ορίων αιγιαλού - παραλίας δυνάμει του άρθρου 74 του Π. Δ/τος 636/1977 και μετά από εντολή του προέδρου της, κάναμε αυτοψία στην παραπάνω περιοχή και αφού λάβαμε υπόψη:

1. Την υπ' αριθμ. 58/2.9.1988 απόφαση του Κοινοτικού Συμβουλίου της κοιν. Βραχνεΐκων Πατρών με την οποία ζητείται ο καθορισμός των ορίων αιγιαλού - παραλίας στην περιοχή αυτή.

2. Το τοπογραφικό και υψομετρικό διάγραμμα που συνάχθηκε τον Μάϊο του 1990 από τον Πολ. Μηχανικό Κων/νο Καλογερόπουλο σε πινακίδα με κλίμακα 1:500, ελέγχθηκε από τον υπάλληλο της Δ.Τ.Υ. Ν. Αχαΐας Παναγιώτη Μάραντο Τοπ. Μηχανικό και θεωρήθηκε από τον Προϊστ/νο της Δ.Τ.Υ. Ν. Αχαΐας όπως ορίζει το άρθρο 20 του Ν. 719/1977.

3. Τις διατάξεις του Α.Ν. 2344/1940 όπως τροποποιήθηκε και συμπληρώθηκε και την σχετική δικαστηριακή και διοικητική νομολογία.

4. Το πλήθος των χορυφών της οριογραμμής του αιγιαλού αρχομένων από το 1 έως και το 31.

5. Το πλήθος των κορυφών της οριογραμμής της παραλίας αρχομένων από το 1' έως και το 31'.

6. Την αντίληψη που σχηματίσθηκε από την επιτόπια επίσκεψη για

το πλάτος της βρεχομένης ζώνης της ξηράς και των άλλων συναφών στοιχείων, δηλ. την μορφολογία της περιοχής, την κατάσταση της ακτής, την κατάσταση του θαλασσίου χώρου, τις καιρικές συνθήκες που επικρατούν στην περιοχή κ.α., αποφασίζουμε:

Καθορίζουμε στο παραπάνω τοπογραφικό διάγραμμα:

α) Την οριογραμμή του αιγιαλού με κόκκινη συνεχή πολυγωνική γραμμή 1, 2, ... 31 της οποίας οι κορυφές έχουν εξαρτηθεί από το κρατικό δίκτυο συντ/νων.

β) Την οριογραμμή της παραλίας με συνεχή κίτρινη πολυγωνική γραμμή 1', 2', ...31' η οποία χαράκτηκε σε απόσταση 10μ και είναι παράλληλη προς την οριογραμμή του αιγιαλού. Οι κορυφές της παραλίας έχουν ομοίως εξαρτηθεί από το κρατικό δίκτυο συντ/νων.

Πάτρα, 10 Δεκεμβρίου 1990

Ο Πρόεδρος
ΚΑΡΑΣΟΥΛΑΣ ΒΑΣΙΛΕΙΟΣ
Τα μέλη
ΠΑΝΑΓΙΩΤΗΣ ΣΠΗΛΙΩΤΟΠΟΥΛΟΣ
ΜΑΣΣΙΑΣ ΔΗΜΗΤΡΙΟΣ

ΤΟΠΟΓΡΑΦΙΚΟ ΔΙΑΓΡΑΜΜΑ

ΠΟΥ ΔΕΙΧΝΕΙ ΠΑΡΑΛΙΑΚΗ ΕΚΤΑΣΗ ΕΥΡΙΣΚΟΜΕΝΗ ΜΕΤΑΞΥ ΤΟΥ ΔΥΤΙΚΟΥ ΑΚΡΟΥ ΤΟΥ ΡΥΜΟΤΟΜΙΚΟΥ ΣΧΕΔΙΟΥ ΚΟΙΝΟΤΗΤΑΣ ΒΡΑΧΝΕΙΚΩΝ (Ο.Τ 44) ΕΩΣ ΤΗΝ ΚΟΙΝΟΤΗΤΑ ΤΣΟΥΚΑΛΑΙΪΚΩΝ ΠΑΤΡΑΣ

Πρός καθορισμό των οριογραμμών αιγιαλού και παραλίας

ΥΠΟΜΝΗΜΑ

1. ... ταχυμετρικά κατά το μήνα Μαρτ. 1990
2. ... στάθμη της θάλασσας ... από ...
3. ... από το σύστημα ... του ρυμοτομικού σχεδίου από Κ103 και Κ110
4. Σε σημεία όπου δεν υπάρχουν σταθερά σημεία ... τοποθετήθηκαν στο έδαφος τα μόνιμα ορόσημα ΟΡ1 και ΟΡ2 ... κυκλικής διατομής ...

Συντεταγμένες και υψόμετρα οροσήμων

ΟΡ	Χ	Ψ	Η
1	1909,46	390,97	0,64
2	2062,69	-291,41	0,15

Συμβολισμοί

ΠΑΤΡΑ ΜΑΗΣ 1993

Ο ΣΥΝΤΑΞΑΣ

ΚΩΝ/ΝΟΣ Ν. ΚΑΚΟΓΕΡΟΠΟΥΛΟΣ
ΔΙΠΛΩΜ. ΠΟΛΙΤΙΚΟΣ ΜΗΧΑΝΙΚΟΣ
ΠΟΛ/ΚΗΣ ΣΧΟΛΗΣ ΠΑΝ/ΜΙΟΥ ΠΑΤΡΩΝ
ΜΕΛΟΣ Τ.Ε.Ε. ΑΡΙΘΜΟΣ ΜΗΤΡΩΟΥ 33947
... 78 ΠΑΤΡΑ ΤΗΛ. 225-564

ΕΘΕΩΡΗΘΗ
Ο
Δ/ΝΤΗΣ Τ.Υ.Ν. ΑΧΑΙΑΣ

ΠΑΝΑΓΙΩΤΗΣ ΠΑΡΑΝΤΟΣ
ΤΟΠ. ΜΗΧ/ΚΟΣ ΠΕ4 με Α΄β

Το επίτευγμα μετά συνεδρίασιν της Επιτροπής.

Δεν εξαιρούνται της ζώνης παραλίας εντός αυτής υφιστάμενα κτίσματα ή τμήματα αυτών

Η Επιτροπή
1. Καρασούλας Βασίλειος
2.
3. Μαστίας Δημήτριος

Ο.Τ 44

Κ110

Κ103

όριο παραλίας

όριο αιγιαλού

ΠΑΤΡΑ

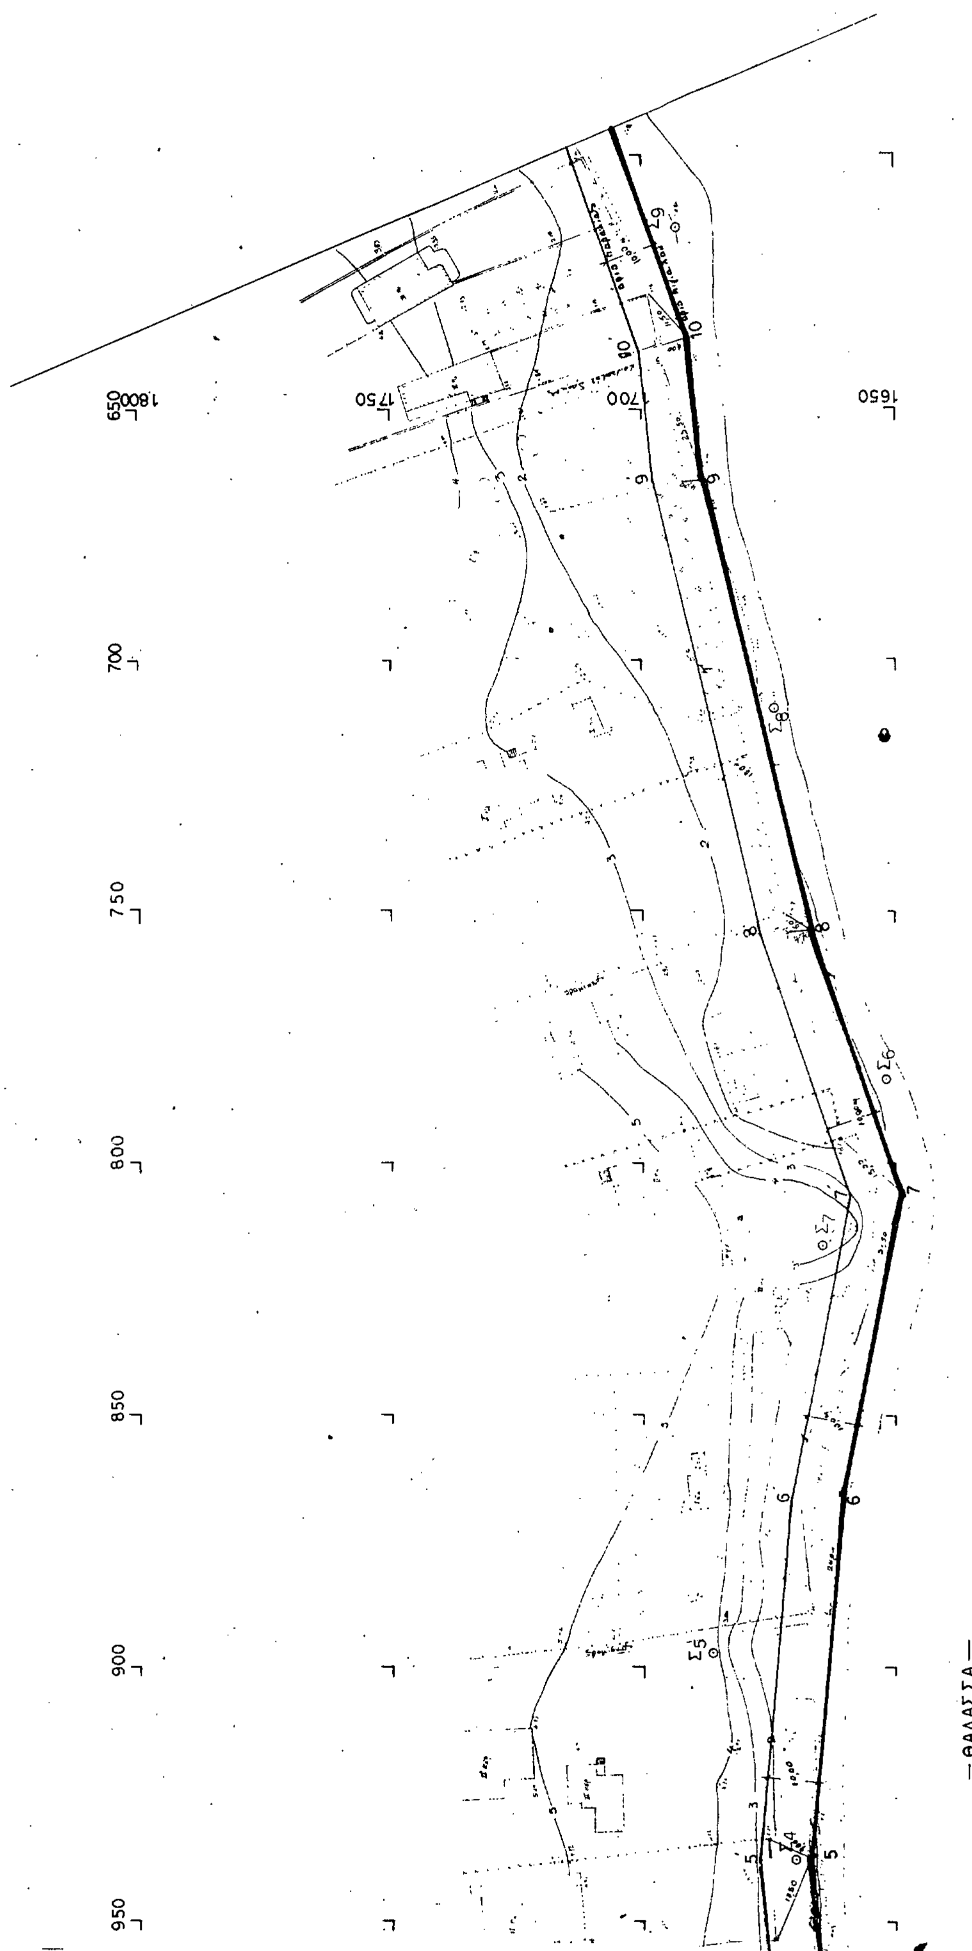
Πατραϊκός Κόλπος

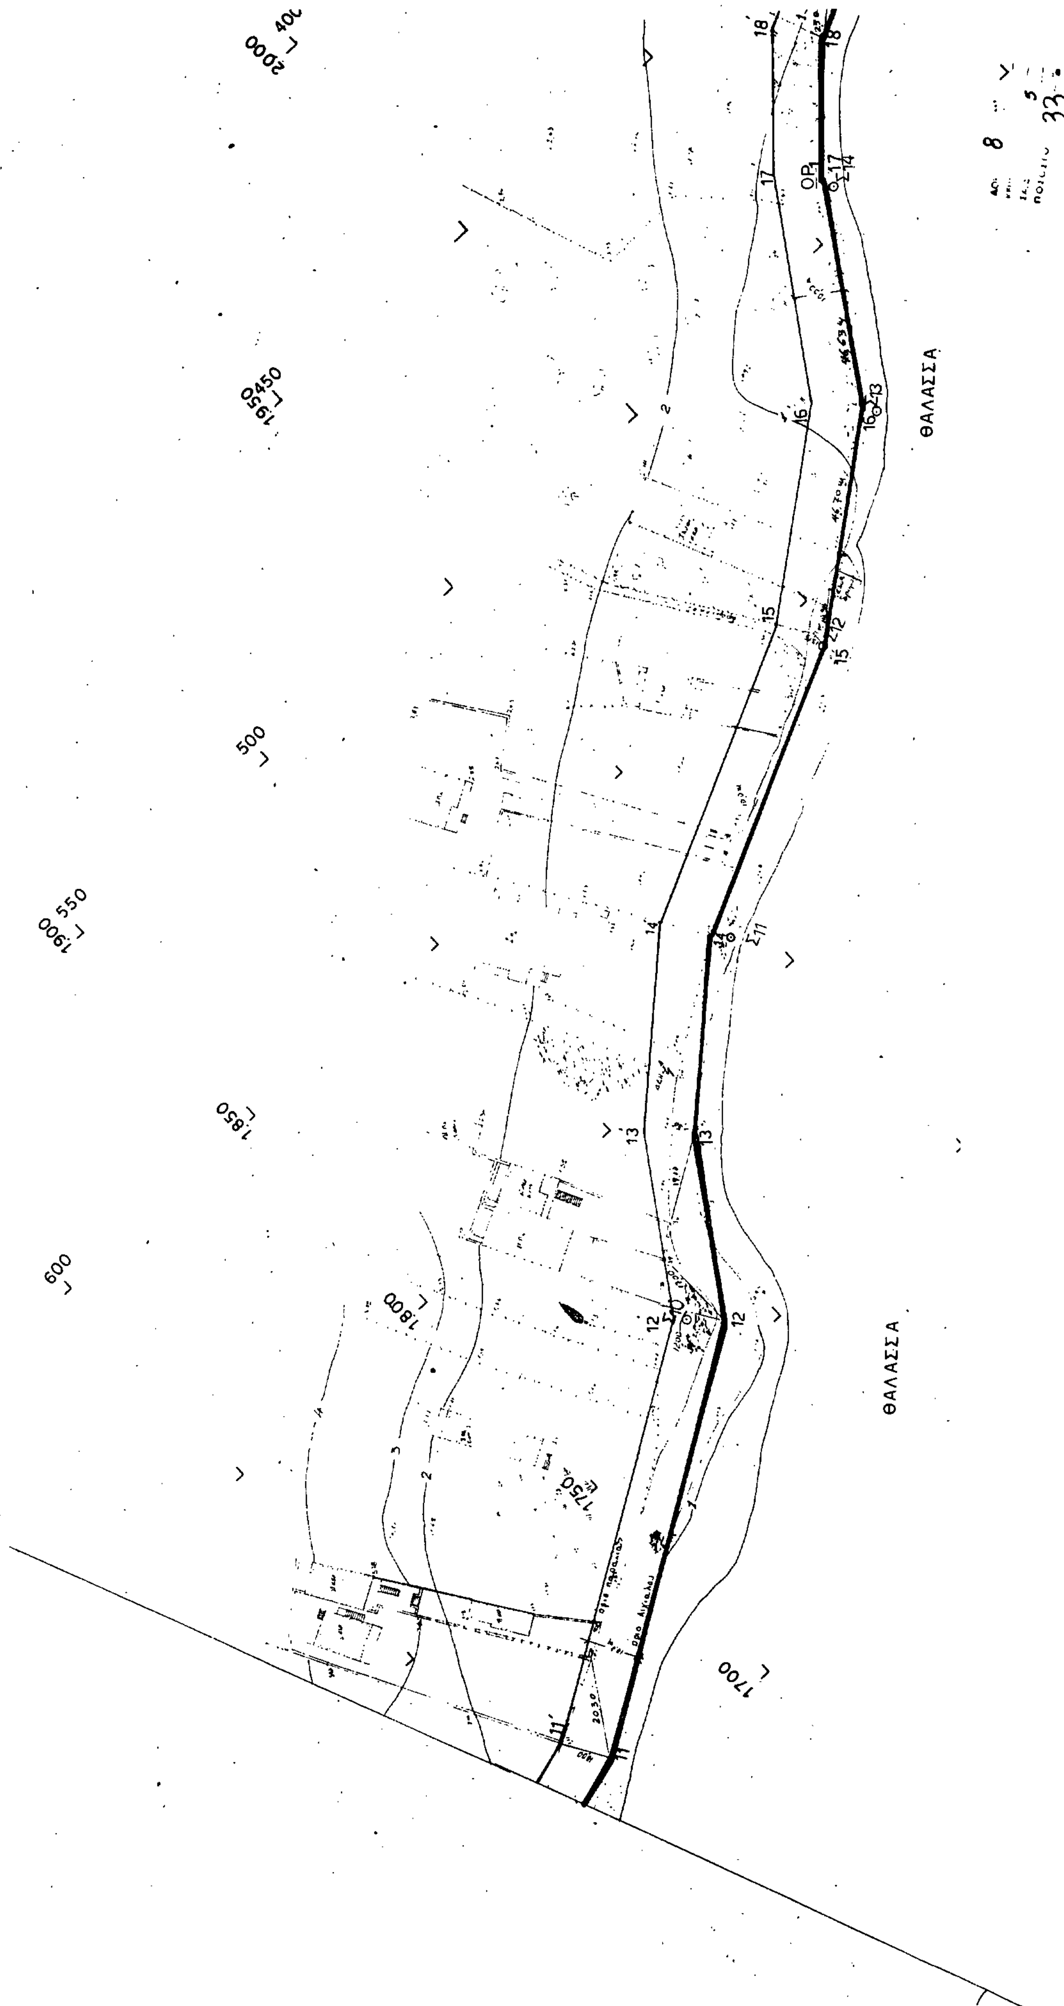
1:200.000

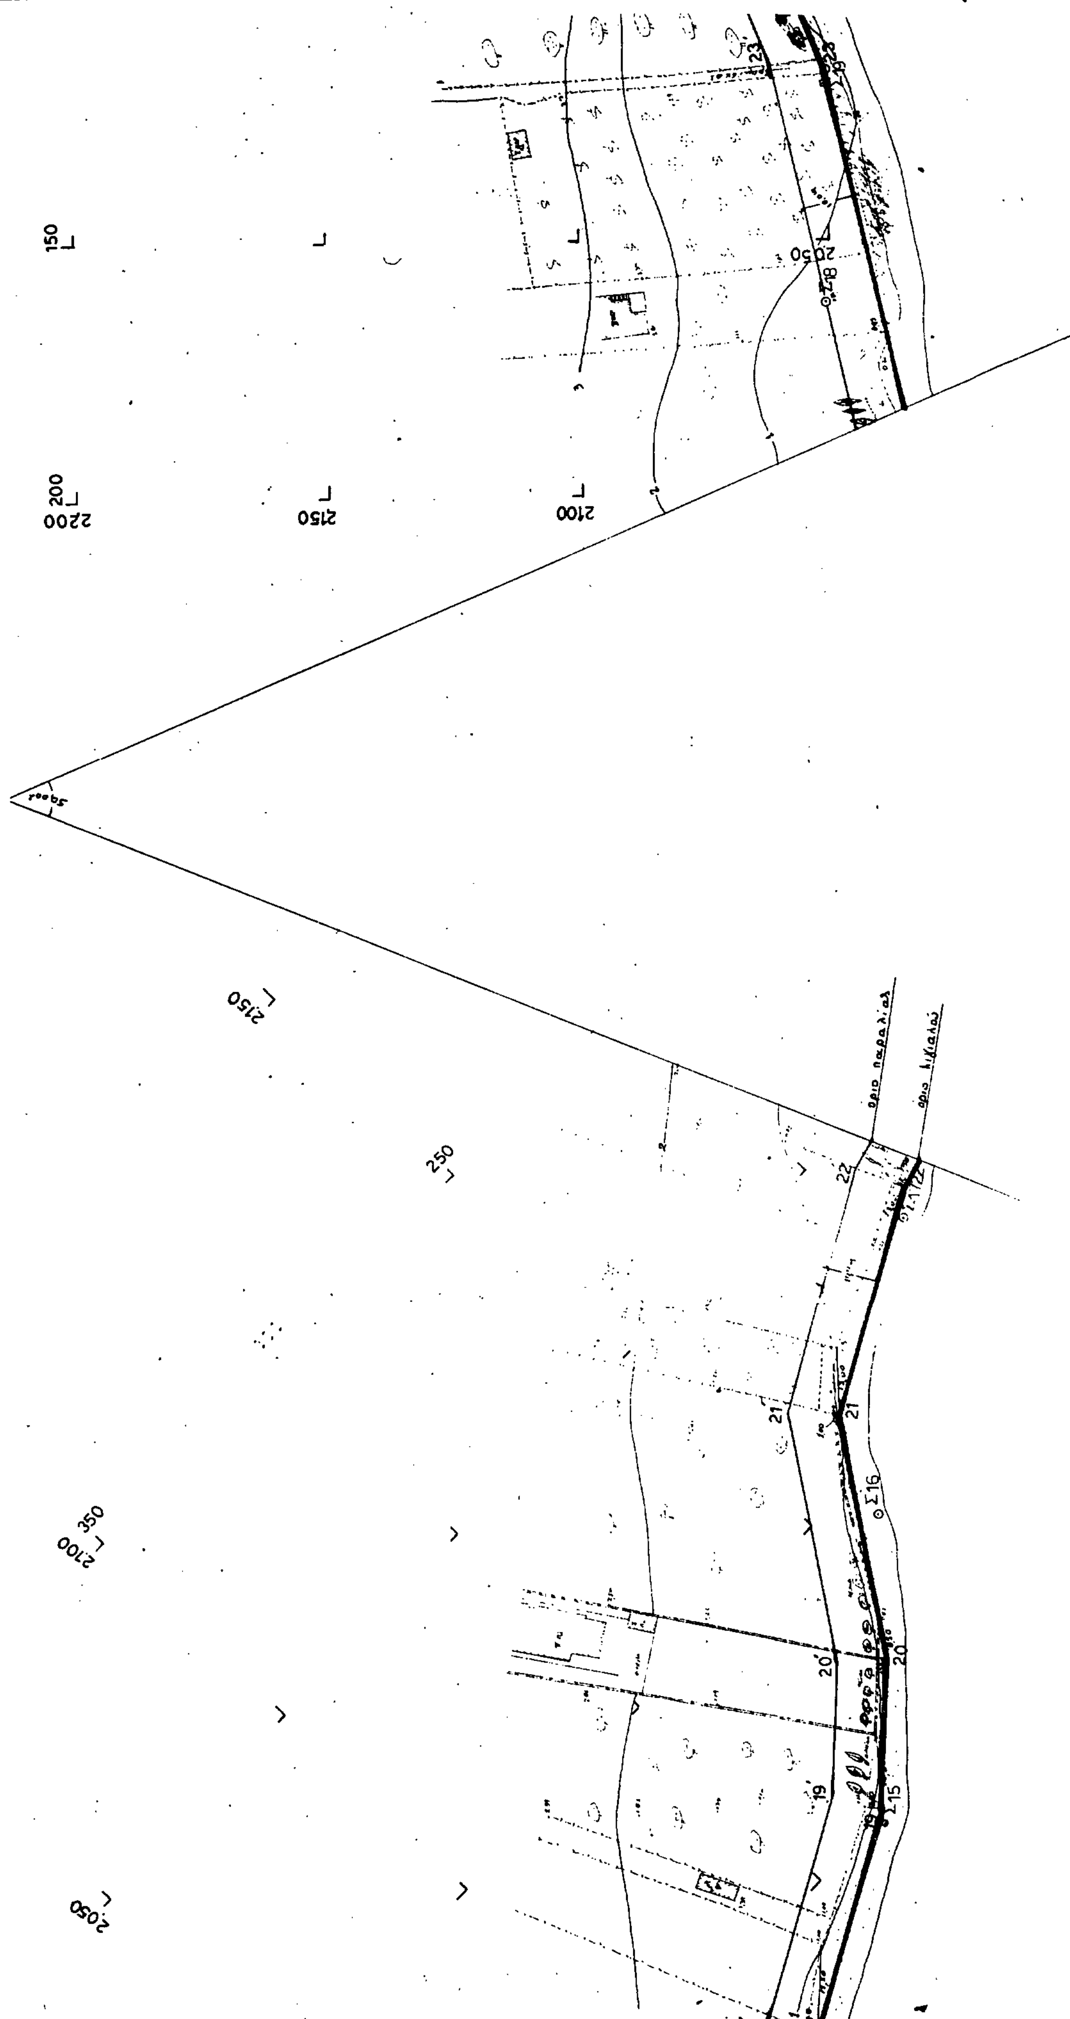
ΘΑΛΑΣΣΑ

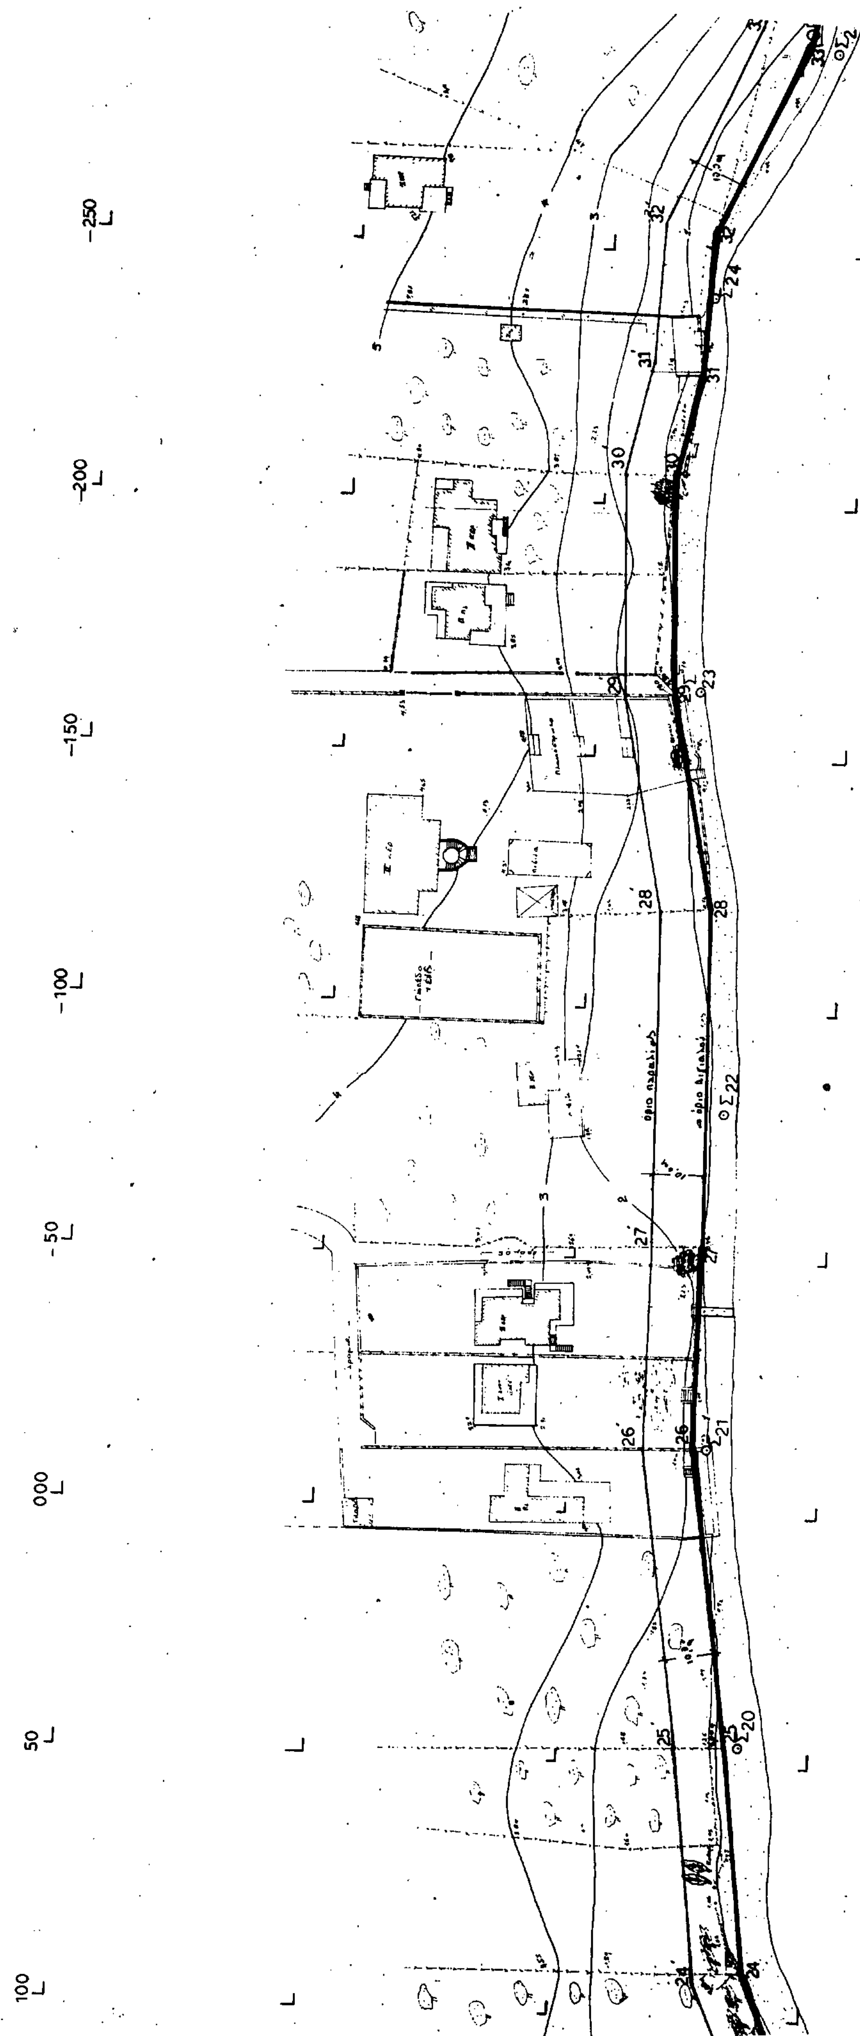
ΥΠΟΜΝΗΜΑ

Η ΕΠΙΤΡΟΠΗ


650
700
750
800
850
900
950
1800
1750
1700
1650
Σ9
Σ8
Σ6
Σ7
Σ5
Σ4
— ΘΑΛΑΣΣΑ —


ΘΑΛΑΣΣΑ
ΘΑΛΑΣΣΑ
2000
1950
500
550
1900
1850
600
1800
1750
1700
33




ΘΑΛΑΣΣΑ
-250
-200
-150
-100
-50
000
50
100

Συντεταγμένες Στάσεων

Στάσεις	X	Ψ	Στάσεις	X	Ψ
1	1699.41	1102.39	17	2030.50	192.79
2	1691.48	1012.83	18	2051.03	162.31
3	1671.20	1006.16	19	2050.51	116.61
4	1669.89	937.48	20	2064.22	45.88
5	1686.59	897.32	21	2072.57	-13.32
6	1652.09	782.94	22	2071.80	-79.77
7	1664.77	816.10	23	2079.63	-163.65
8	1674.06	709.68	24	2071.86	-240.97
9	1693.31	614.05	25	2056.87	-289.97
10	1762.50	513.91	26	2042.60	-366.80
11	1811.23	455.66	27	2082.89	-313.29
12	1841.57	403.25	28	2059.99	-364.94
13	1868.28	364.37	29	2036.14	-410.23
14	1907.23	340.39	30	2004.09	-444.63
15	1948.81	282.48	31	2013.76	-471.02
16	1991.79	239.01	K 109N	1714.30	1155.60

Συντεταγμένες οριογραμμής Αιγιαλού

Κορυφή	X	Ψ
1	1707.25	1155.00
2	1703.08	1142.43
3	1694.22	1085.03
4	1662.81	978.05
5	1667.09	937.59
6	1660.46	865.15
7	1649.82	805.23
8	1667.04	753.02
9	1687.86	663.43
10	1691.11	636.11
11	1708.88	585.19
12	1757.08	510.04
13	1788.58	487.40
14	1814.80	459.00
15	1841.57	403.25
16	1870.50	366.60
17	1909.46	340.97
18	1929.50	322.40
19	1951.15	280.93
20	1971.19	258.28
21	2010.84	230.48
22	2033.96	188.65
23	2050.51	166.62
24	2061.55	93.21
25	2066.70	46.22
26	2075.41	-22.60
27	2074.89	-53.25
28	2075.99	-120.55
29	2084.53	-162.55
30	2086.38	-206.10
31	2081.62	-225.65
32	2080.00	-254.50
33	2062.69	-291.41
34	2043.78	-376.92
35	2037.64	-394.84
36	2021.43	-420.05
37	2008.60	-446.60
38	2020.56	-480.69

Συντεταγμένες Οριογραμμής Παραλίας

Κορυφή	X	Ψ
1'	1717.50	1157.50
2'	1719.51	1142.83
3'	1703.81	1082.21
4'	1672.96	977.13
5'	1677.14	937.66
6'	1670.38	863.82
7'	1660.12	805.97
8'	1676.68	755.72
9'	1697.72	665.16
10'	1700.91	638.37
11'	1717.93	589.60
12'	1764.47	517.05
13'	1795.24	494.93
14'	1823.16	464.68
15'	1850.10	408.58
16'	1877.35	374.06
17'	1915.65	348.87
18'	1937.57	328.56
19'	1959.45	286.64
20'	1977.90	265.79
21'	2018.52	237.34
22'	2042.38	194.09
23'	2061.00	116.00
24'	2070.75	93.50
25'	2076.40	46.50
26'	2084.50	-12.50
27'	2084.89	-53.25
28'	2085.97	-119.46
29'	2094.49	-161.33
30'	2096.43	-207.09
31'	2091.55	-227.12
32'	2089.88	-256.99
33'	2072.21	-294.65
34'	2053.42	-379.63
35'	2046.71	-399.23
36'	2030.17	-424.95
37'	2019.41	-447.21
38'	2045.50	-481.50

